



ECF du Bois-de-Vaux


Revitalisation zone alluviale Bois-de-Vaux

Demande de défrichement temporaire complémentaire
Situation 1:25000



N° plan	Date	Prod.	CP	Format
17HC022-51	19.07.2019	FAV	TF	A4

visrv-vdMandats2013 - VS113VS02907_Plans1600_ProjetExecution1_Autocad

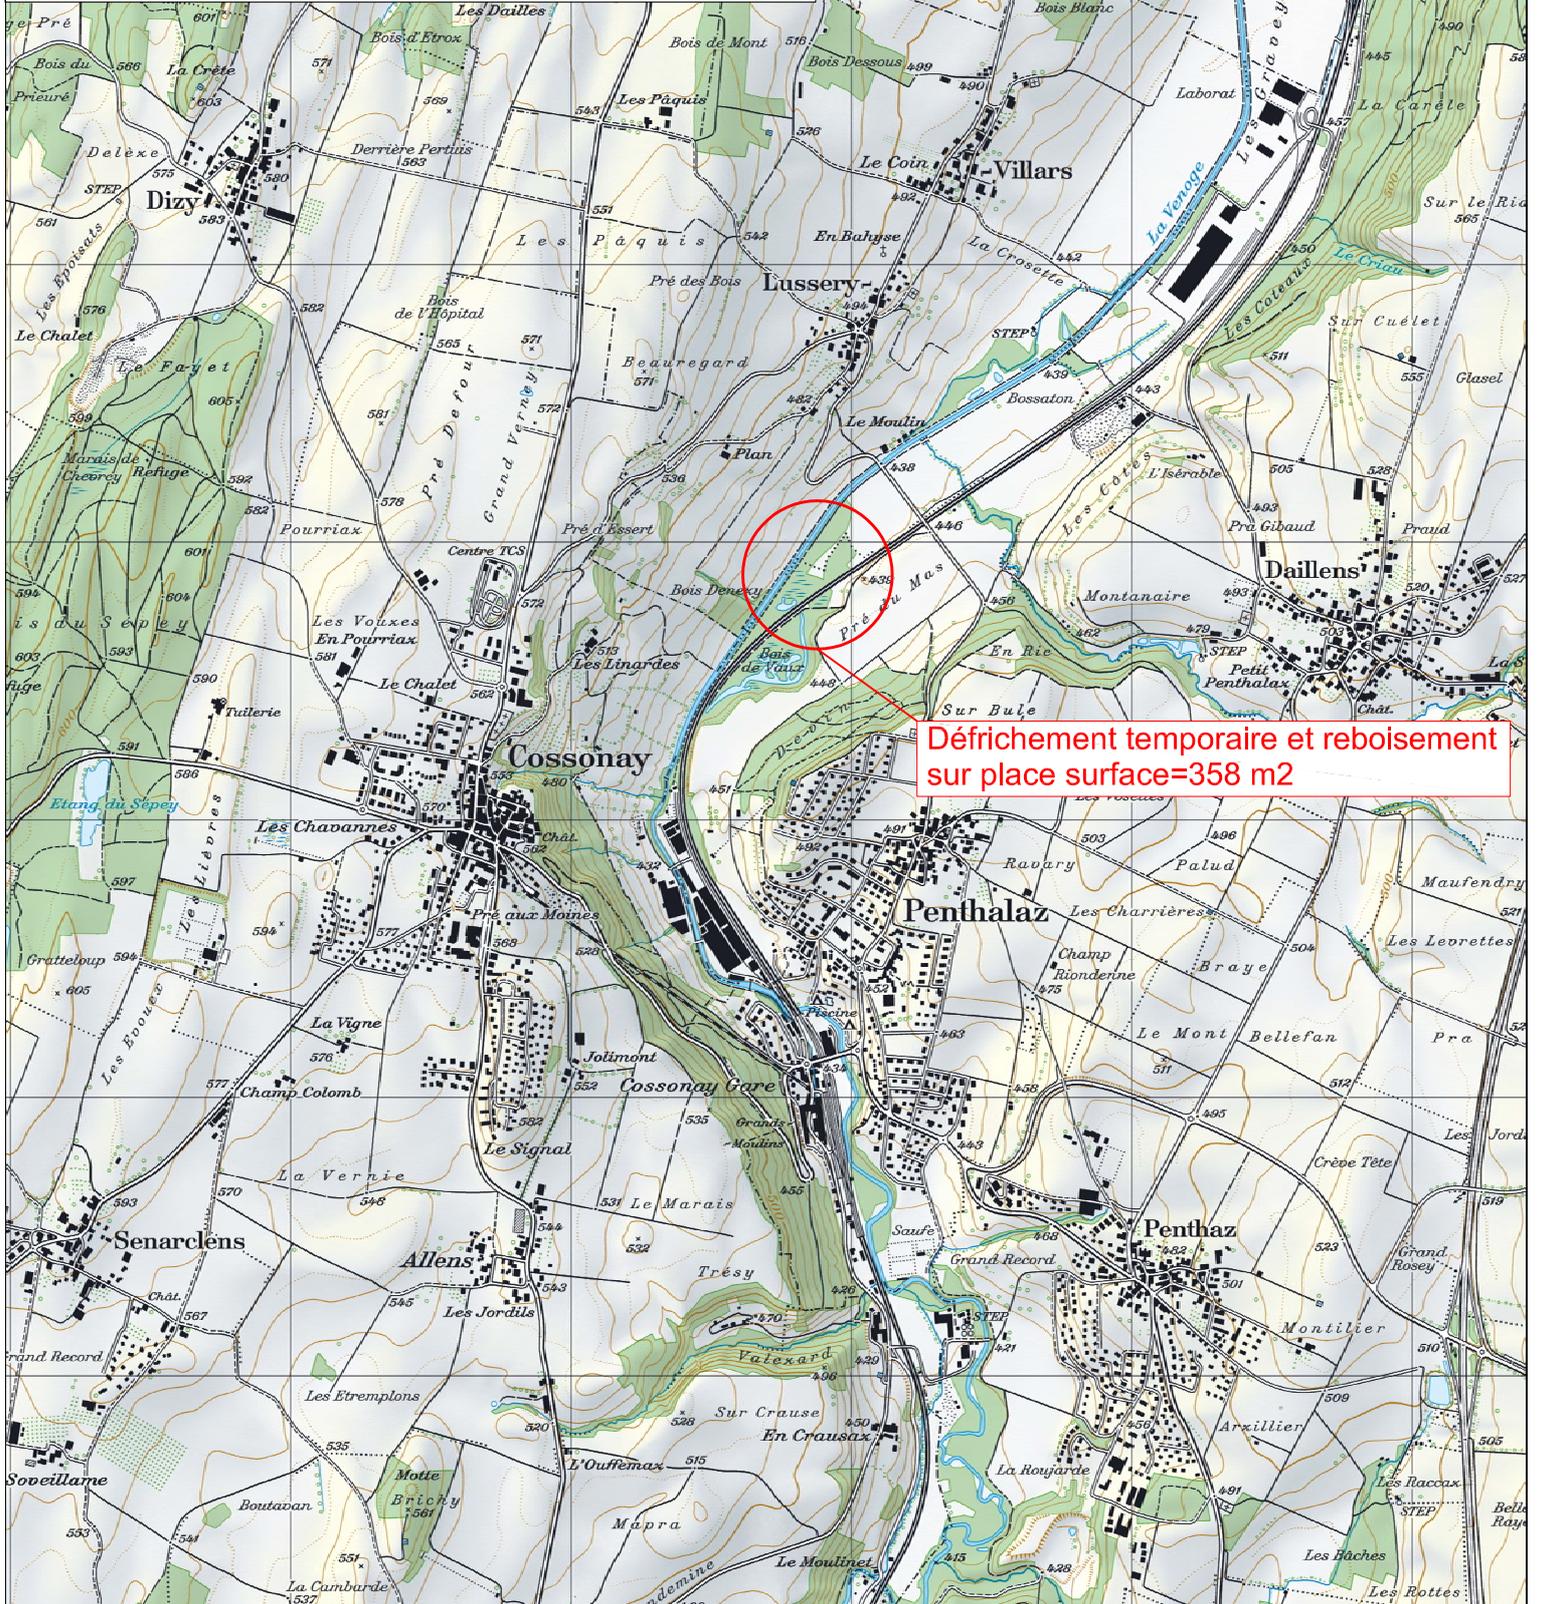

Défrichement temporaire et reboisement
sur place surface=358 m2